


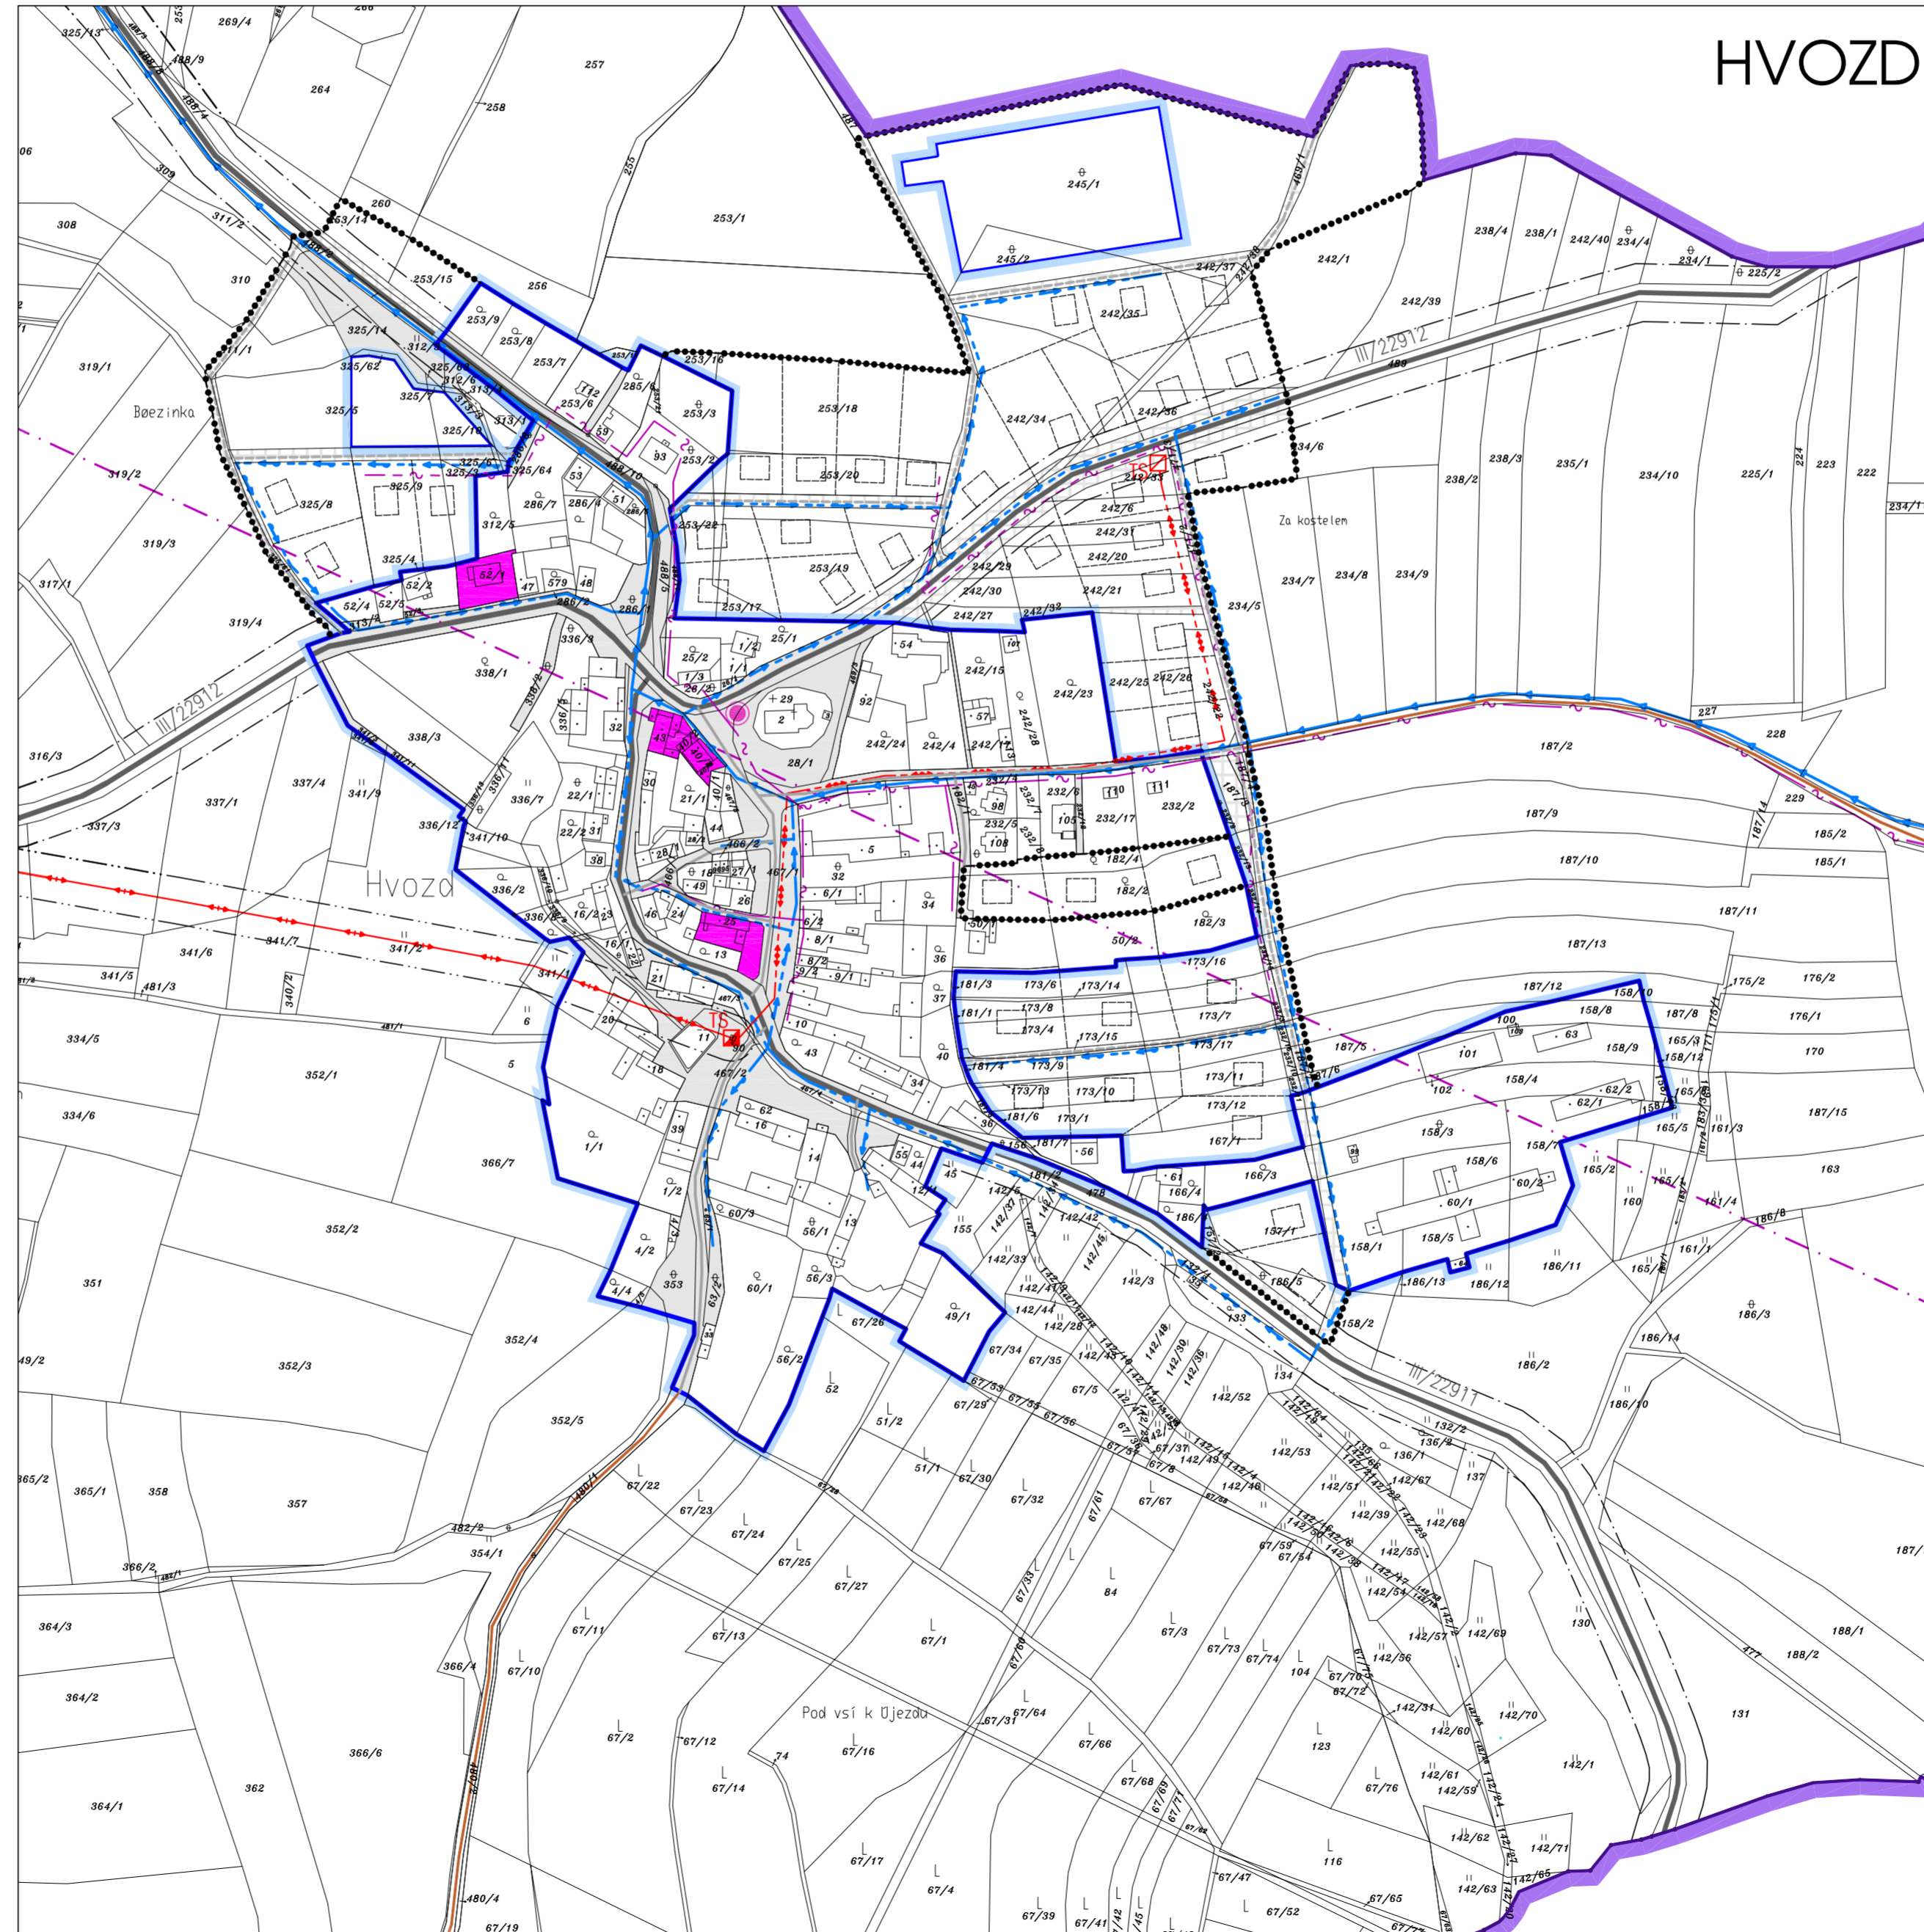


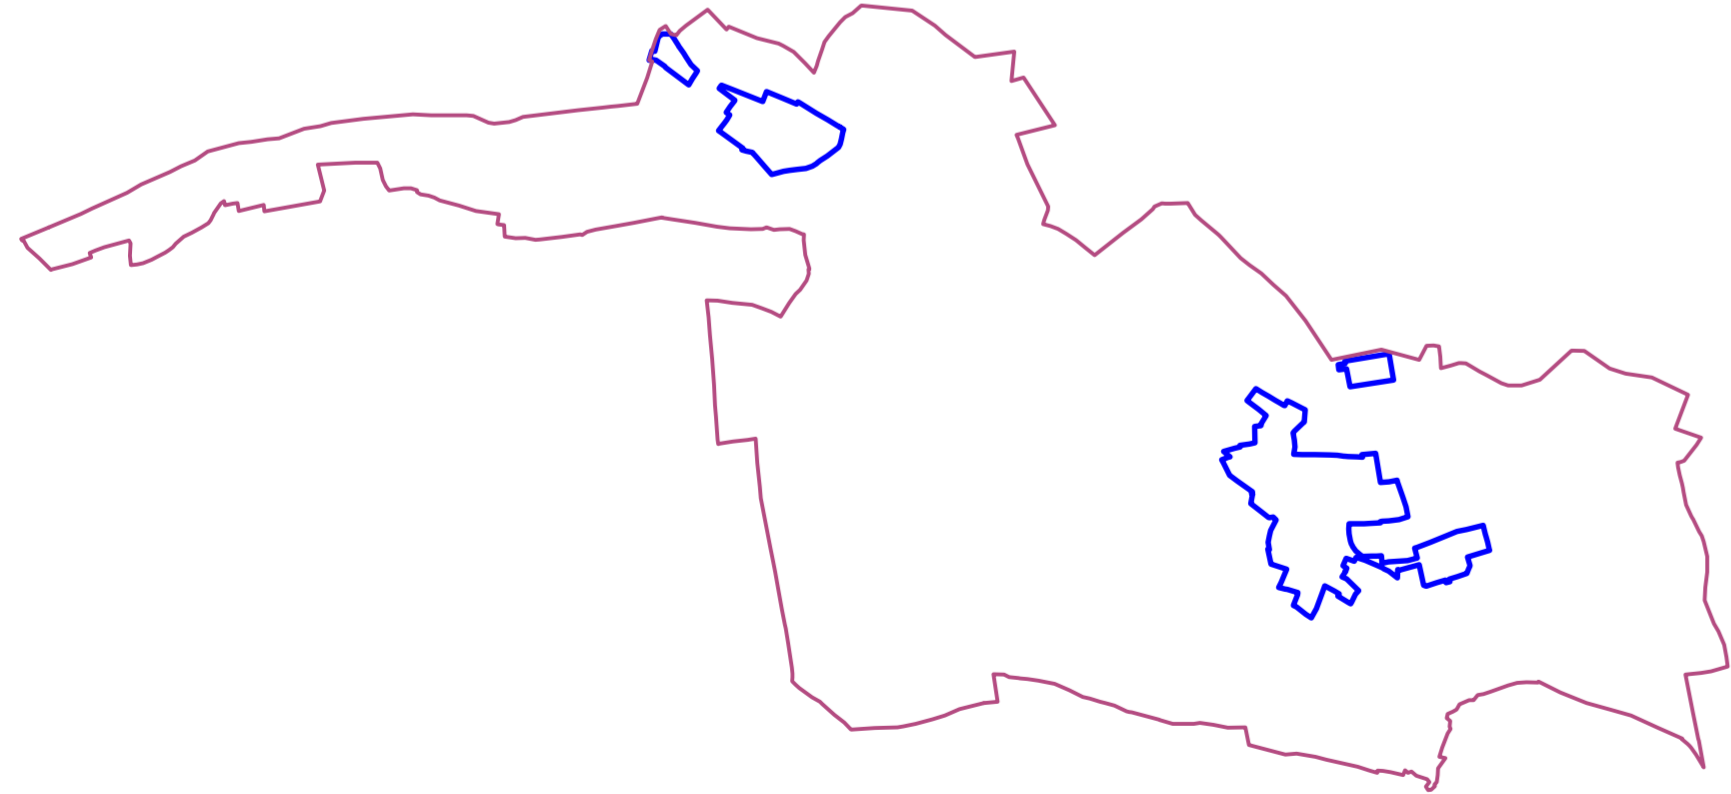


ÚPO HVOZD

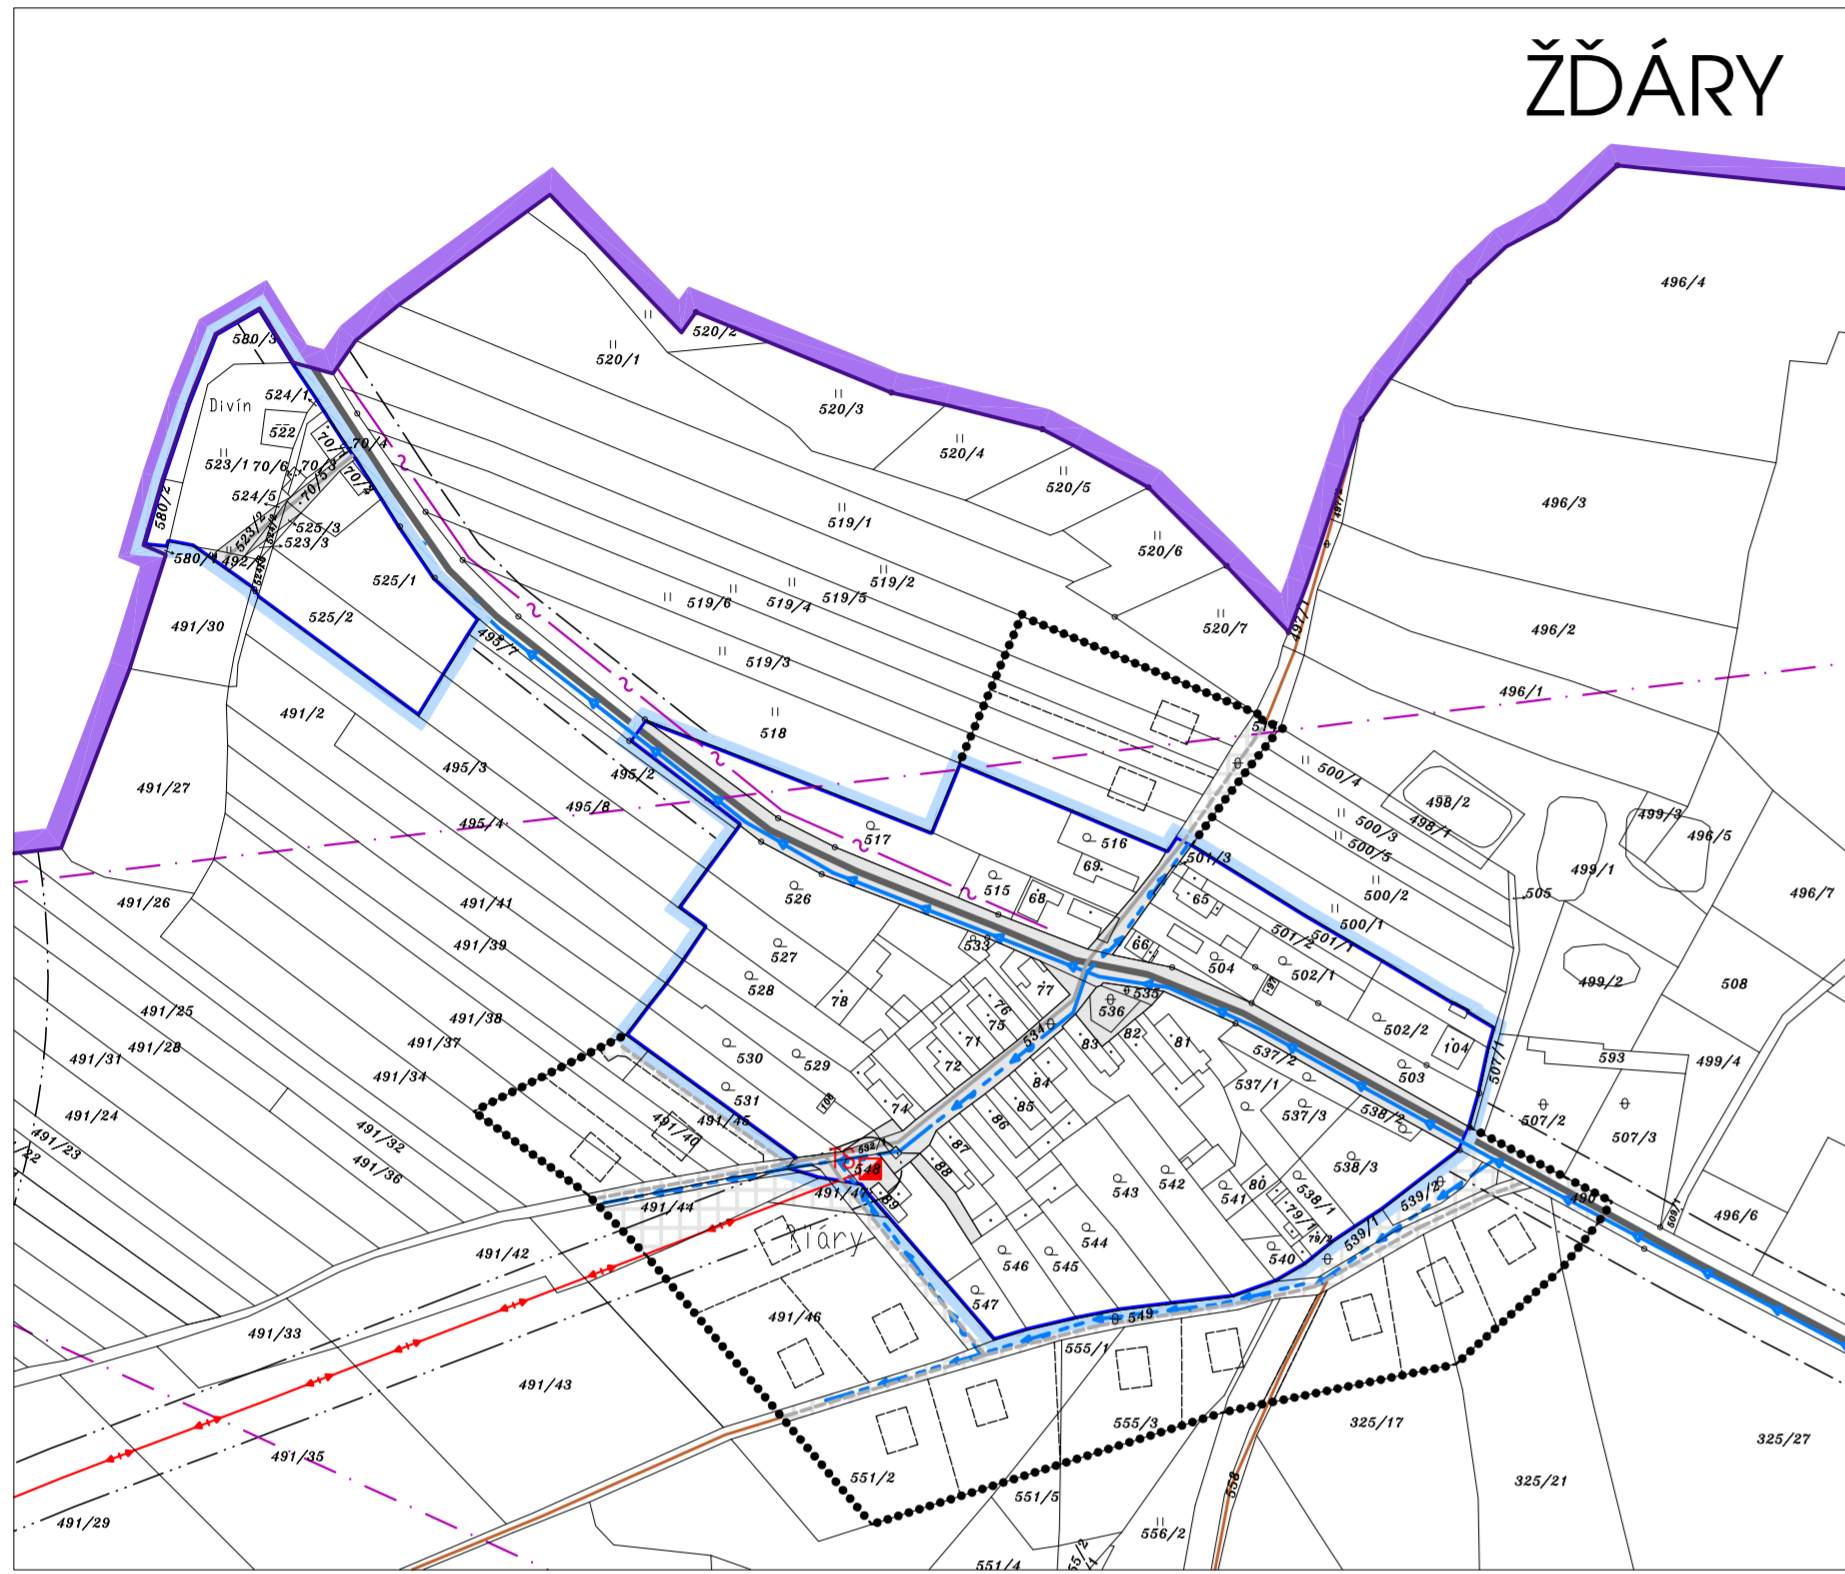

LEGENDA

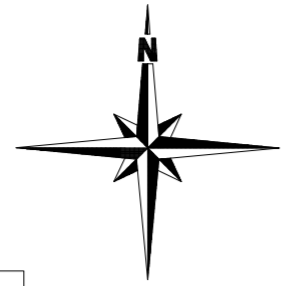

TECHNICKÁ INFRASTRUKTURA

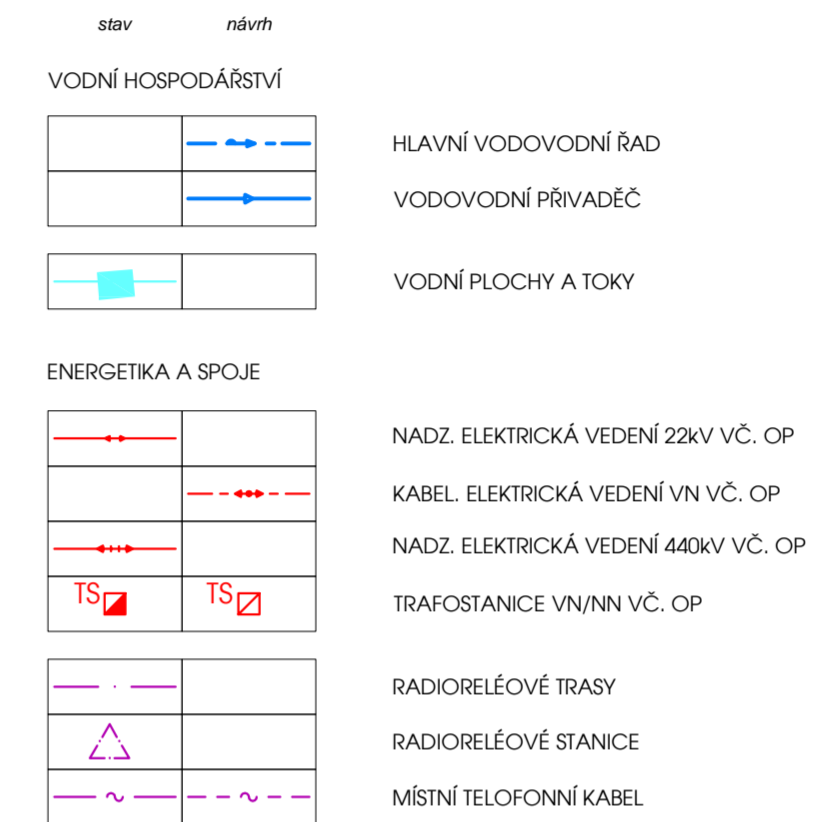

DOPRAVNÍ INFRASTRUKTURA



	zpracovatel: Ing. arch Ivana Tichá, Praha 7, Heřmanova 37	měřítko: 1:2880
	položovatel: OÚ Hvozd	datum: 03/2010
	vypracovatel: Ing. Pavel Mlčka, Stopro s.r.o., Praha 5, Radlická 37/901	stupeň dčk.: ÚZP
ÚZEMNÍ PLÁN OBCE HVOZD		č. paré: č. výkresu: 1.3
VÝKRES VEŘEJNÉ INFRASTRUKTURY		